


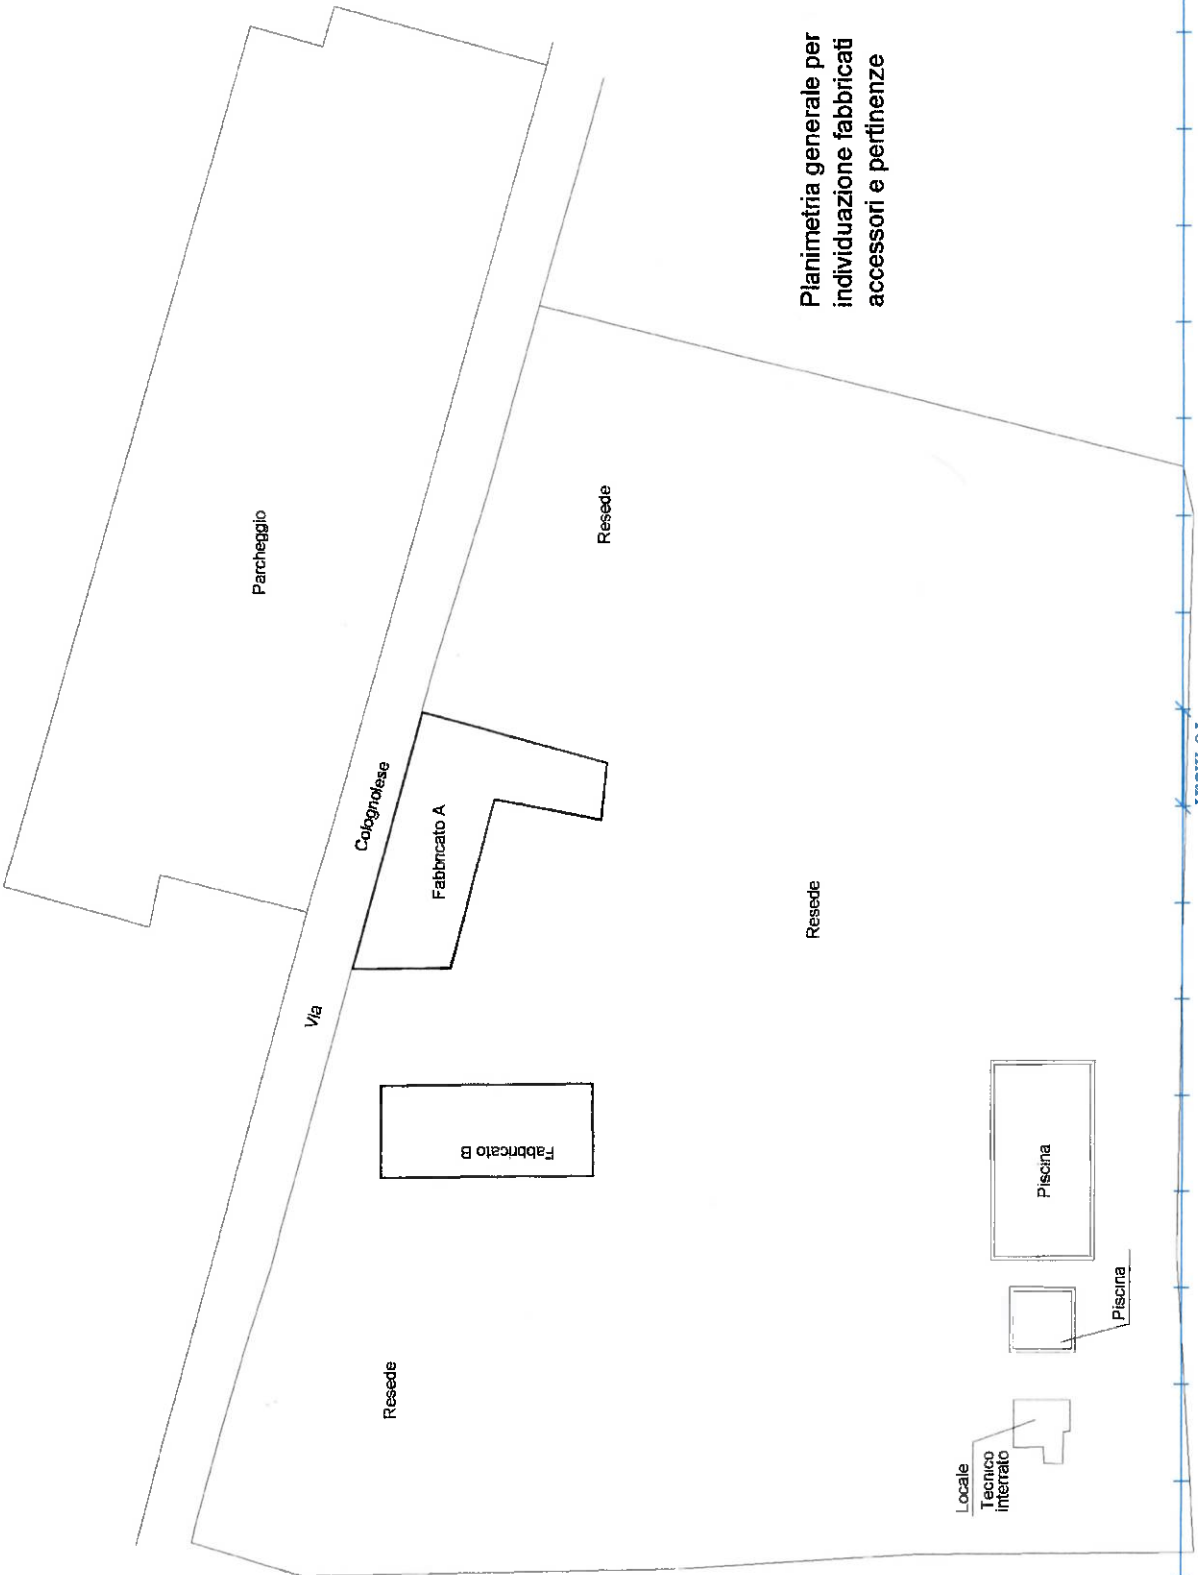

10 metri

Planimetria generale per  
individuazione fabbricati  
accessori e pertinenze



Parcheggio

Resede

Colognolese

Fabbricato A

Via

Fabbricato B

Resede

Resede

Locale  
Tecnico  
Interrato

Piscina

Piscina